




**1** ORTOFOTO - PAINEL  
ESCALA: 1/50

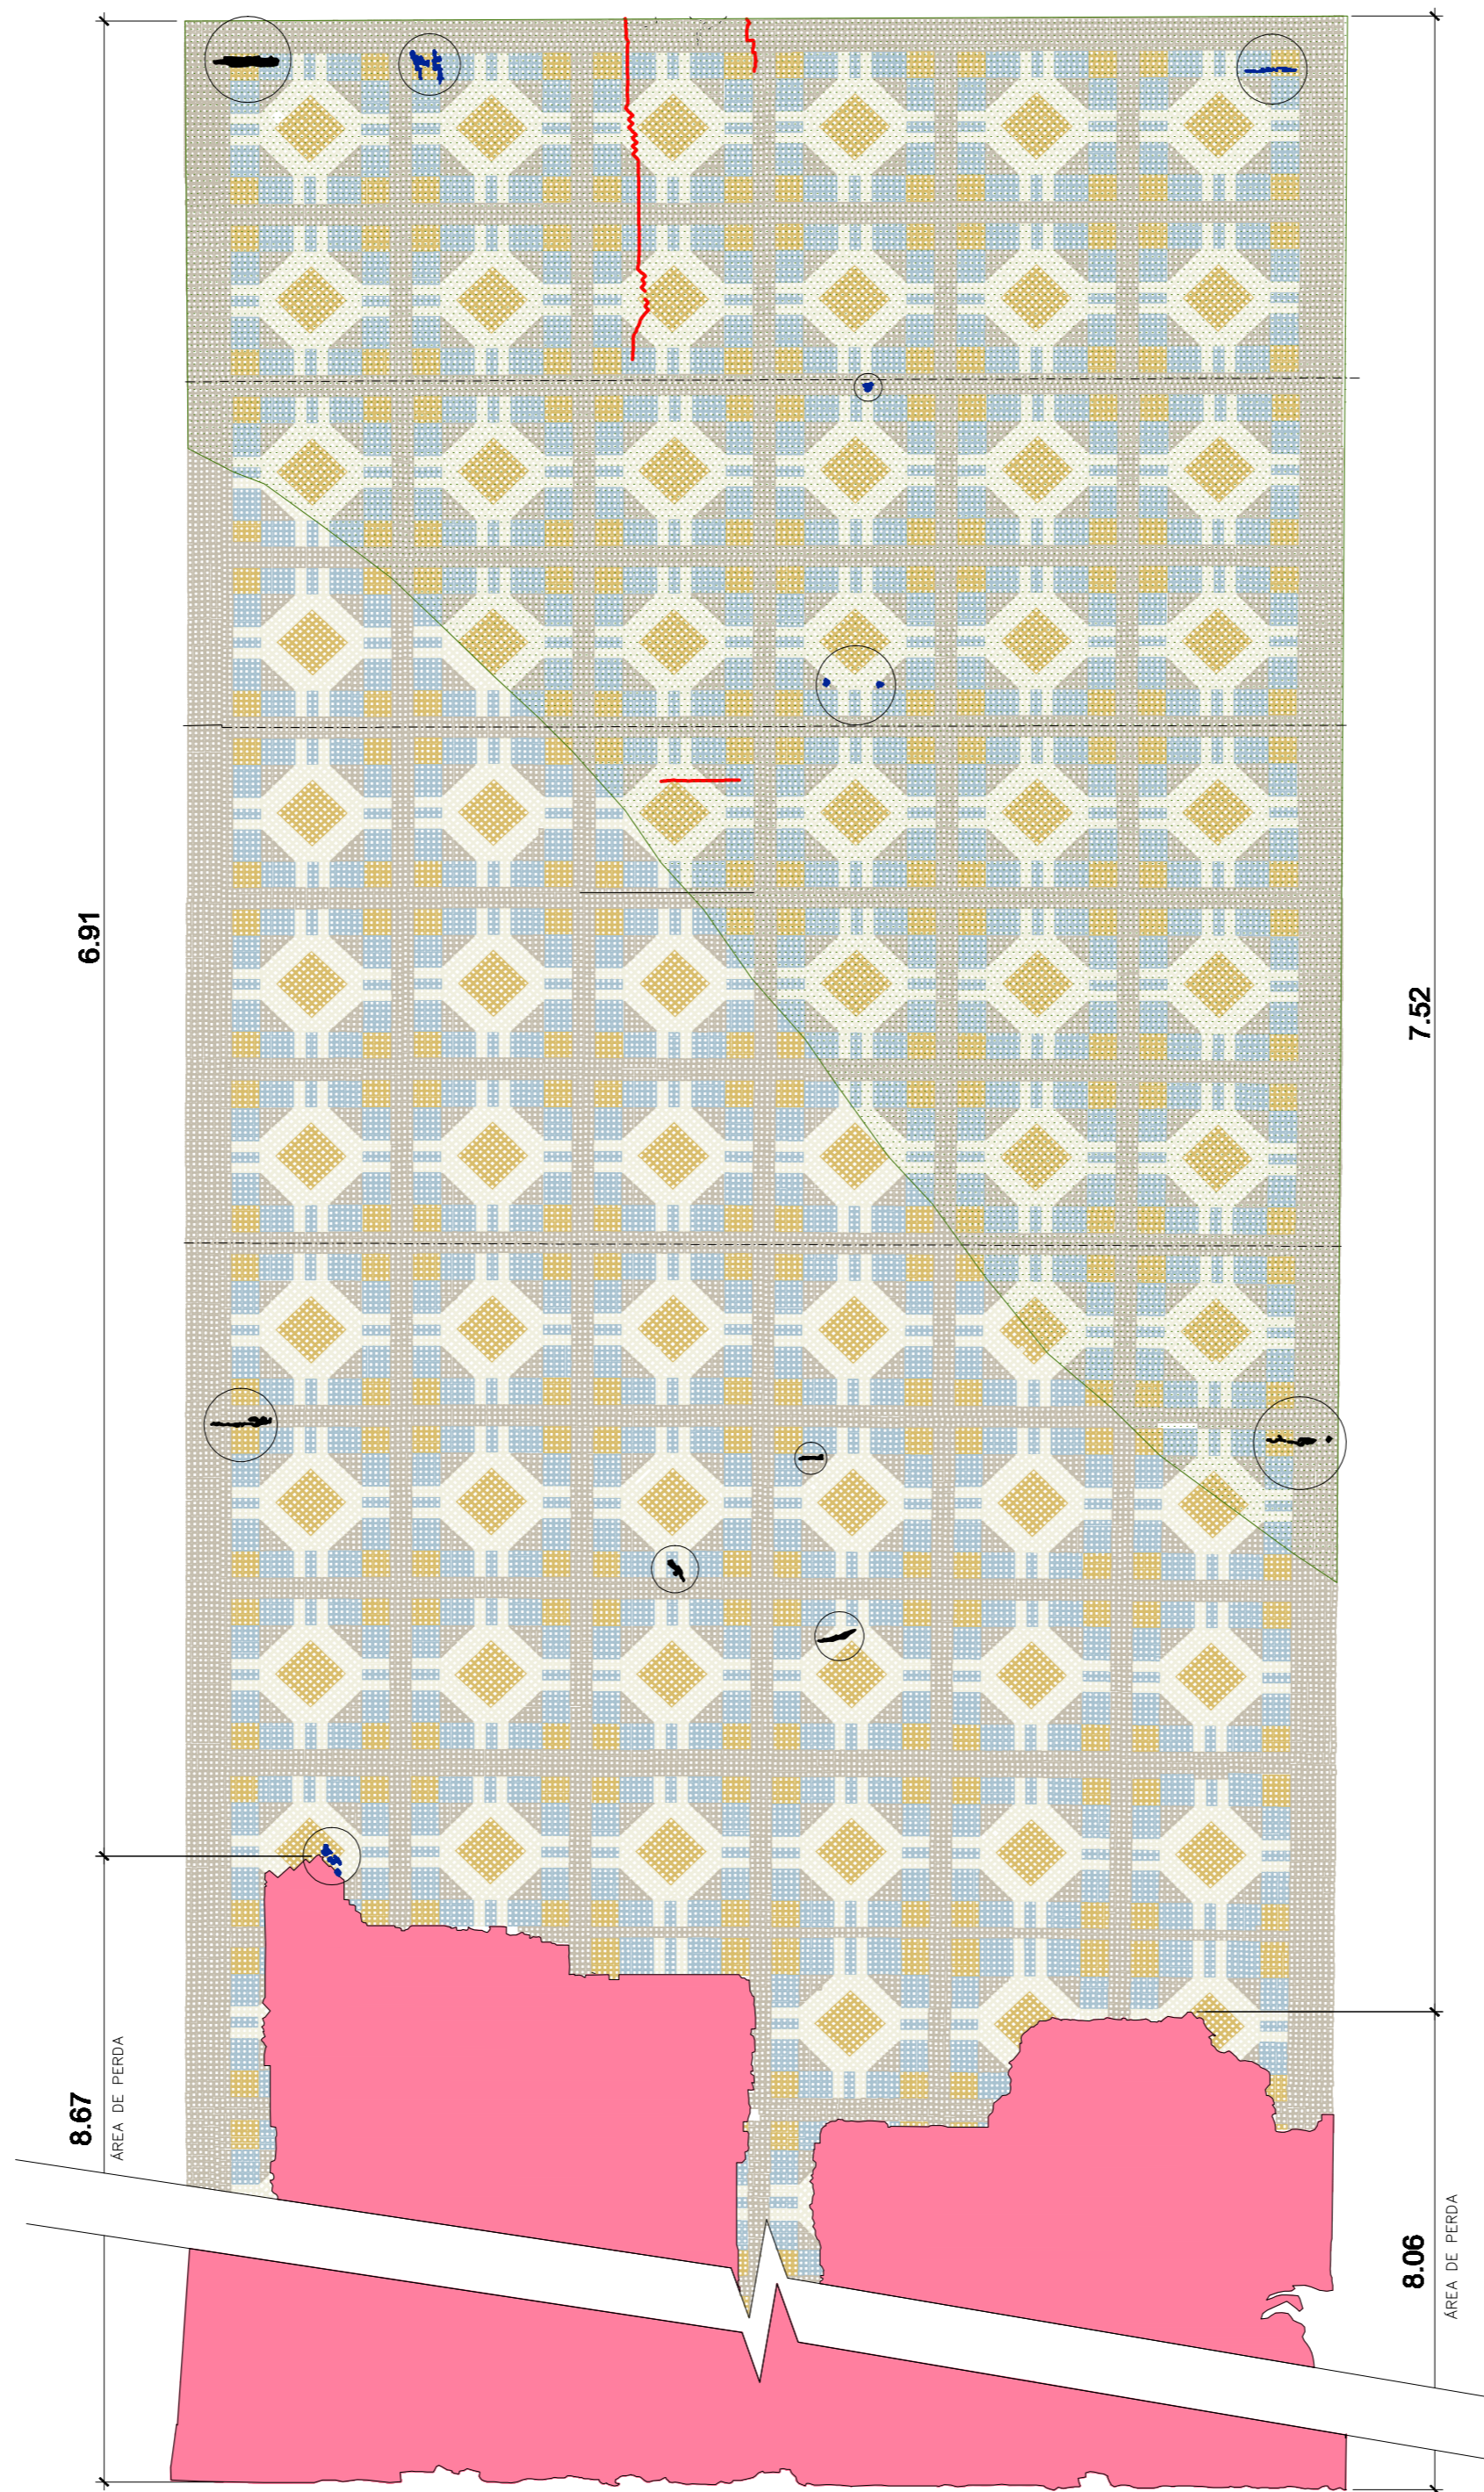

**2** MAPEAMENTO DE DANOS  
ESCALA: 1/25

LEGENDA GRÁFICA	
<span style="display:inline-block; width:10px; height:10px; background-color: #ff69b4; border: 1px solid black;"></span>	Perdas
<span style="display:inline-block; width:10px; height:10px; background-color: #4169e1; border: 1px solid black;"></span>	Desgaste Superficial
<span style="display:inline-block; width:10px; height:10px; background-color: black; border: 1px solid black;"></span>	Mancha
<span style="display:inline-block; width:10px; height:10px; background-color: #cccccc; border: 1px solid black;"></span>	Pátina Biológica
<span style="display:inline-block; width:10px; height:10px; border-top: 1px dashed black; border-bottom: 1px dashed black;"></span>	Desalinhamento
<span style="display:inline-block; width:10px; height:10px; border-top: 1px solid red; border-bottom: 1px solid red;"></span>	Rachadura

OBS: DEVIDO A ESCALA REDUZIDA DO DESENHO, OS CÍRCULOS ESTÃO INDICANDO A LOCALIZAÇÃO DOS DANOS.

CONTAGEM DAS PASTILHAS	
<b>PEÇAS EXISTENTES:</b>	<b>69.745</b>
BRANCO:	6.720
AZUL:	19.760
OCRE:	12.015
CINZA:	31.250
<b>PEÇAS FALTANDO:</b>	<b>92.159</b>
BRANCO:	31.296
AZUL:	20.560
OCRE:	14.049
CINZA:	26.254
<b>TOTAL DE PEÇAS:</b>	<b>161.904</b>
BRANCO:	38.016
AZUL:	40.320
OCRE:	26.064
CINZA:	57.504

OBS: VER RELATÓRIO TÉCNICO EM ANEXO



AV. ALMIRANTE TAMANDARÉ 360/gr.208  
BLUE CENTER - PIRATININGA  
NITERÓI - RJ  
TEL/FAX:(21) 2619-2126 / 2619-1662  
E-MAIL: decato@uninet.com.br


OBRA:  
**RESTAURAÇÃO DO PAINEL WERNECK**

DESCRIÇÃO:  
**PROPOSTAS DE RESTAURAÇÃO E RECONSTRUÇÃO DO PAINEL DO ARTISTA PAULO WERNECK, SITUADO NA FACHADA DO PRÉDIO Nº 13 NA AV. DELFIM MOREIRA- LEBLON - RIO DE JANEIRO**

ARQUITETOS RESPONSÁVEIS:

**MÁRCIA BRAGA** crea-rj. 200241835-7

**DELFINO A. CARVALHO FILHO** crea-rj. 87-1-00579-5

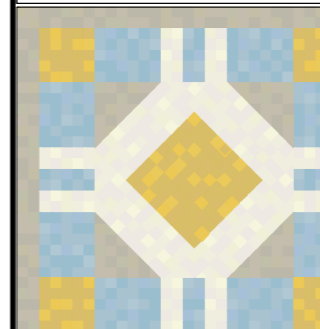

NOME DO DESENHO:  
**ORTOFOTO / MAPEAMENTO DE DANOS**

RESPONSÁVEL PELO DESENHO:  
**ALÉXIA MARTINS**

DATA:  
**05/2012**

ESCALA:  
**INDICADA**

PRANCHA:  
**01/03**